



## O Z N Á M E N Í

Oznamujeme všem vlastníkům a nájemcům pozemků v městě  
Sušice, že v termínu

*od srpna 2010 do září 2010*

budou v této oblasti prováděny tyto práce

*oprava vedení VN z důvodu nárůstu spotřeby elektrické  
energie a nedostatečné kapacity stávajících energetických  
rozvodů .*

Montáž bude provádět firma : GA Energo technik s.r.o.

Orlík, Na Střílně AB

330 11 Plzeň –Třemešná

tel.: 373 303 170, fax.: 377 542 385.


IČO: 49196812 DIČ: CZ-49196812

Společnost je zapsaná v obch.rejstříku u Krajského soudu v Plzni, odd.C a vl.4355

Oznámení je v souladu se zákonem č.458/2000Sb.,  
novelizován z.č.670/2004.

# SUŠICE - Koudeřka

M 1 : 720

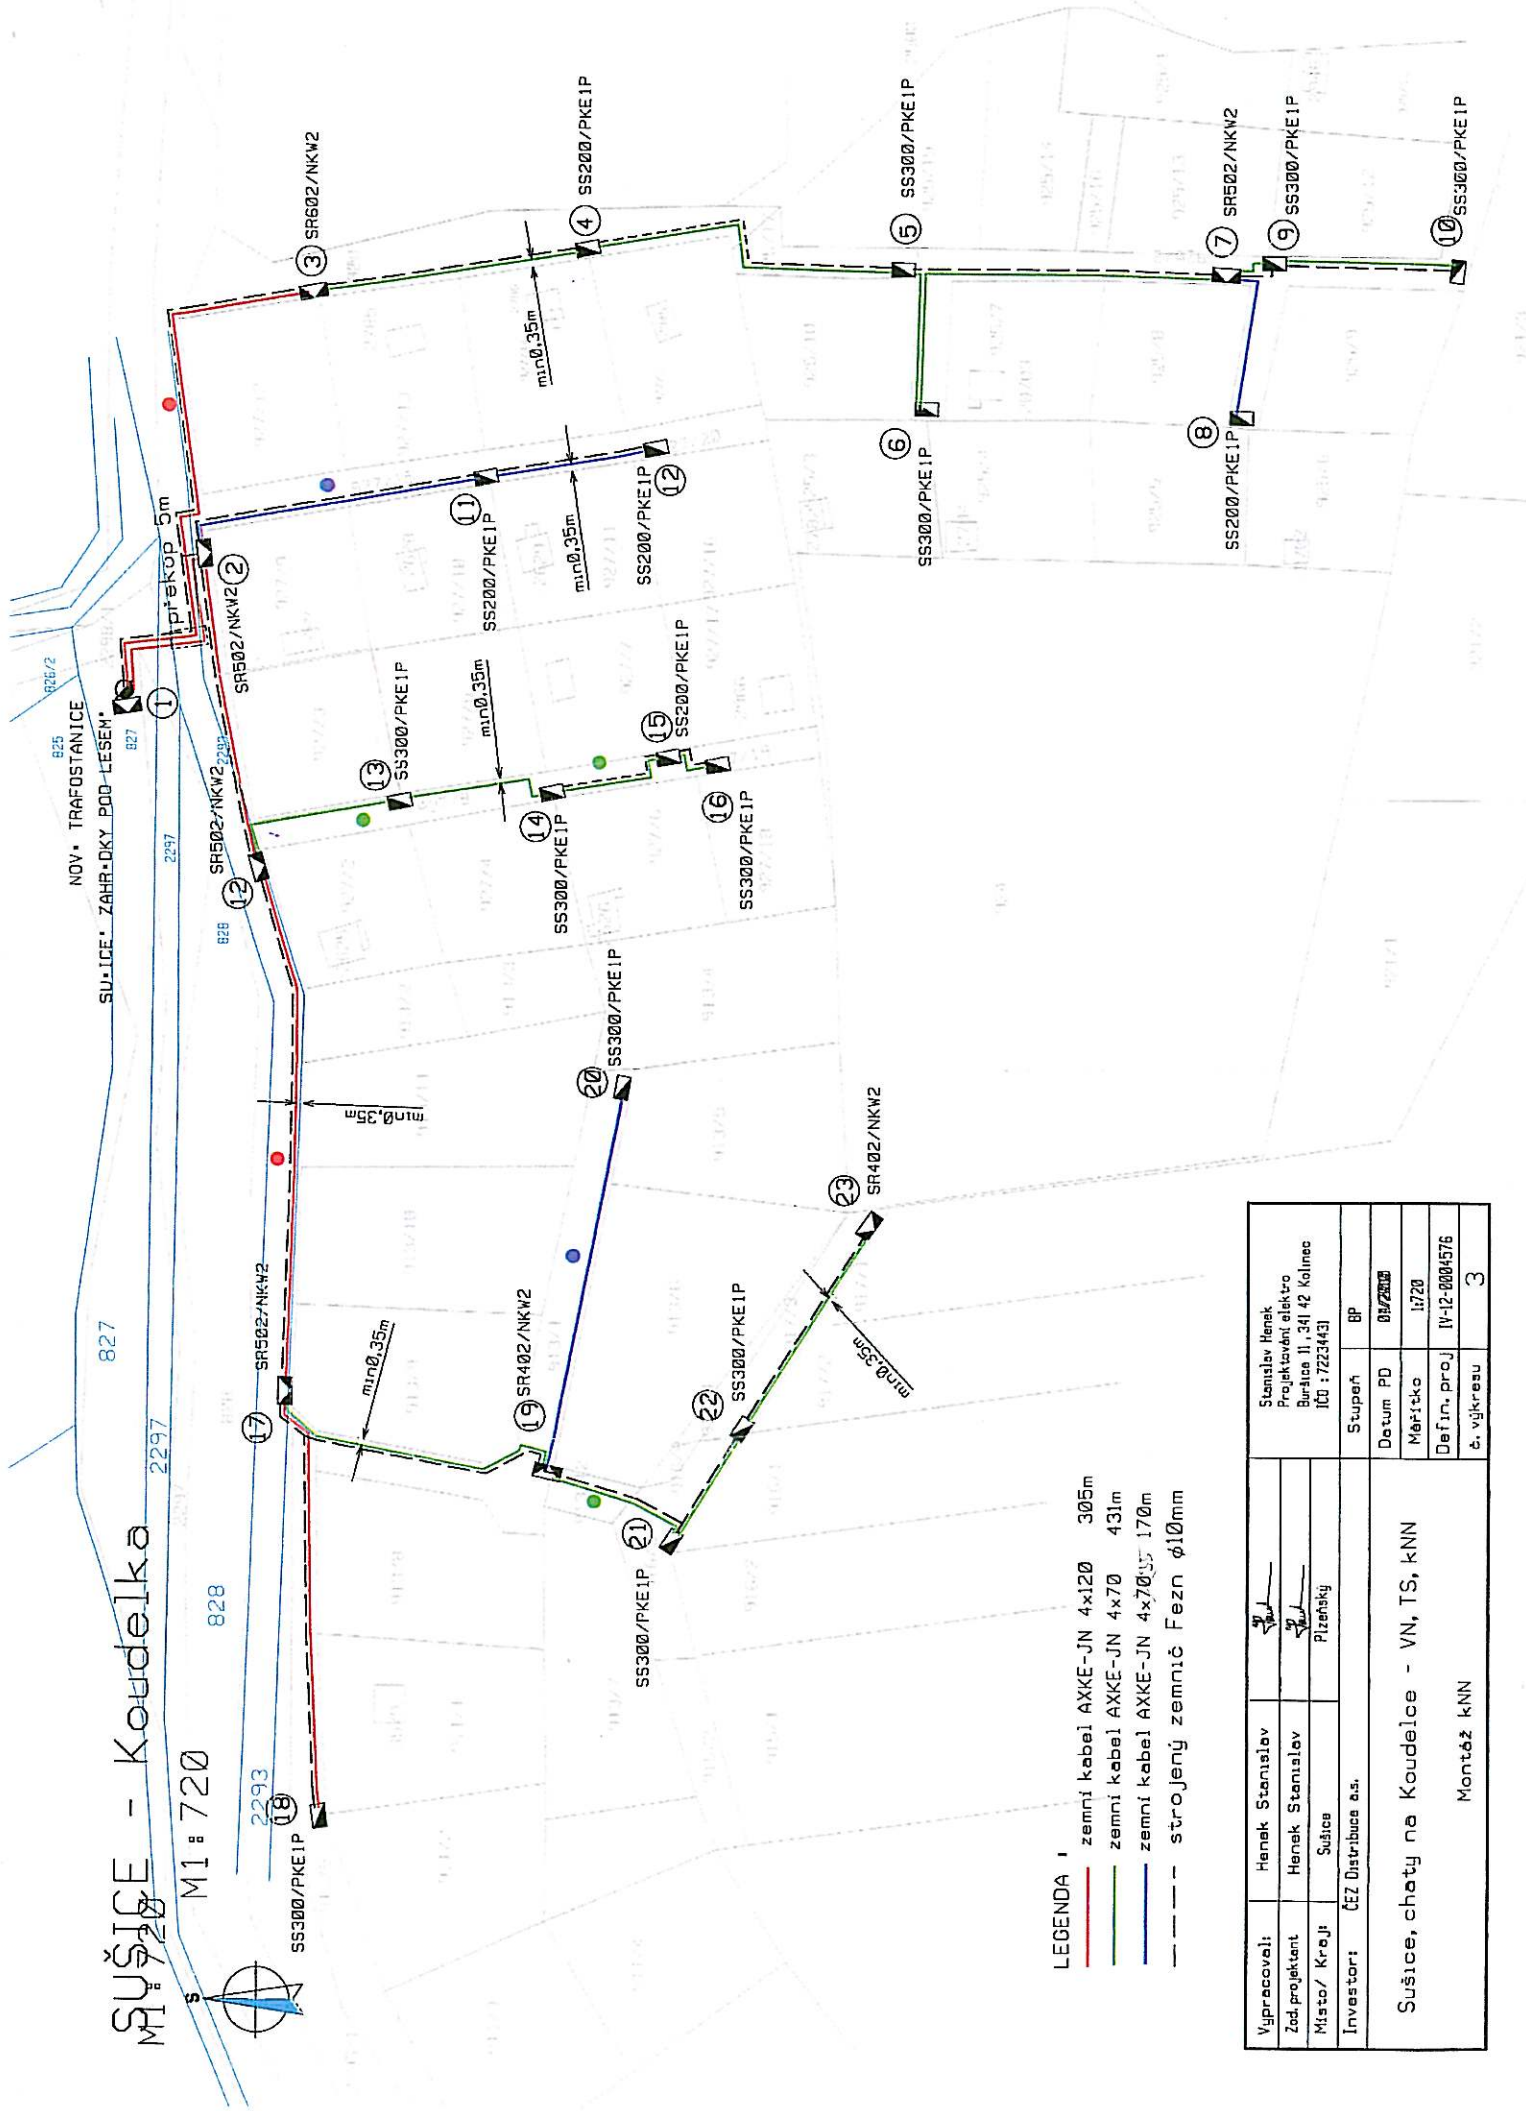


- LEGENDA**
- zemní kabel AXKE-JN 4x120 305m
  - zemní kabel AXKE-JN 4x70 431m
  - zemní kabel AXKE-JN 4x70 170m
  - strojžený zemnič Fezn  $\phi$ 10mm

Vypracoval:	Henek Stanislav		Stupeň	BP
Zed.projektant	Henek Stanislav		Datum PD	01/2005
Misto/ Kresl	Sušice	Pížeňský	Měřítko	1:720
Investor:	ČEZ Distribuce a.s.		Defin.proj	IV-12-0004576
Sušice, chotý na Koudeřce - VN, TS, KNN			č. výkresu	3
Montáž KNN				

Stanislav Henek  
 Projektování elektro  
 Burdica II, 341 42 Kolínec  
 IČO : 72234431

# SUŠICE - Koudeřka

M 1:1000

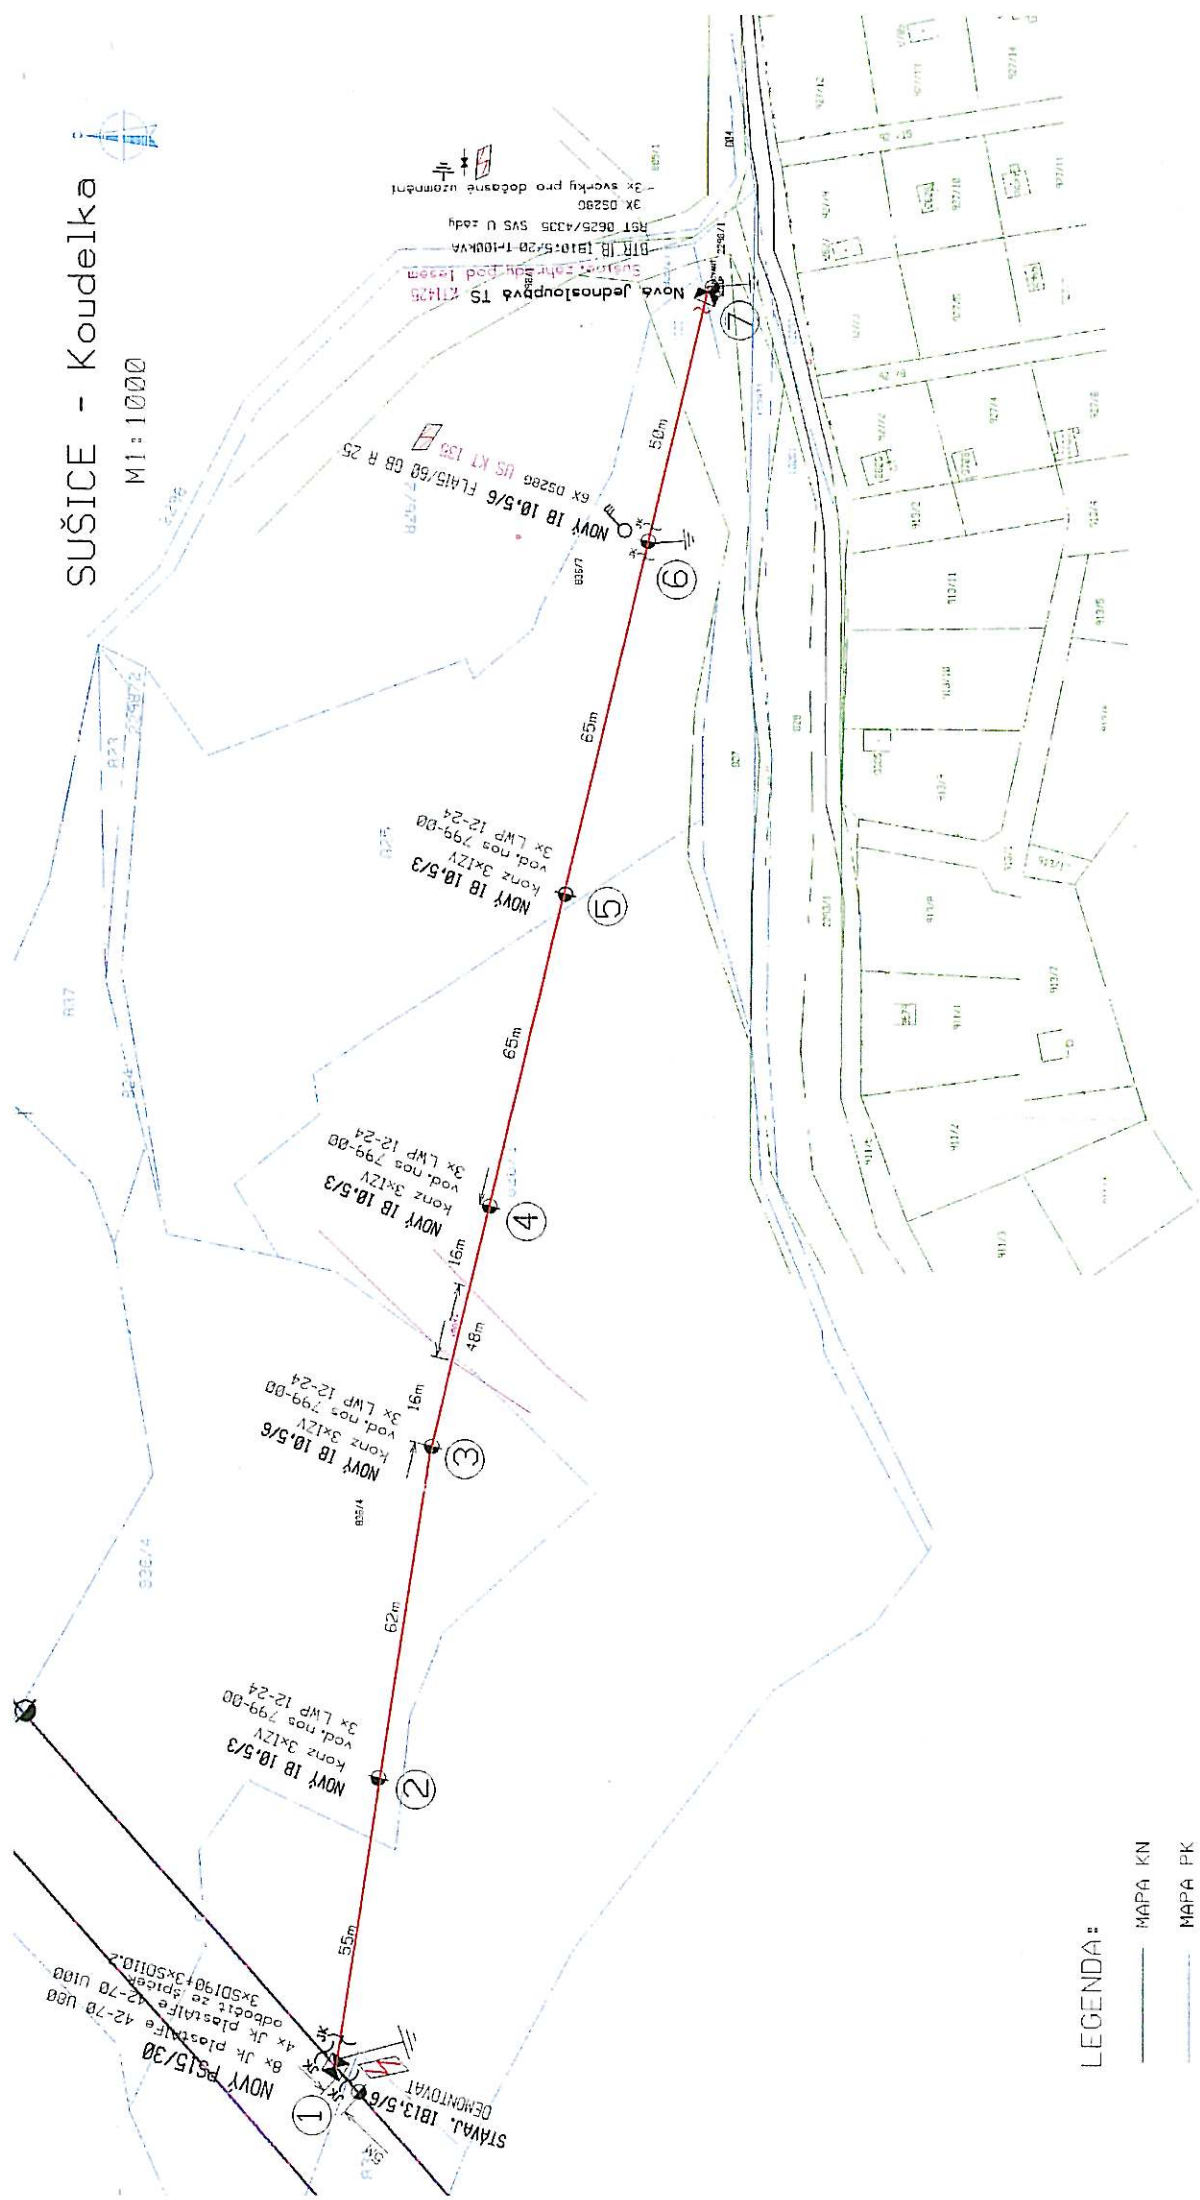

## LEGENDA:

- MAPA KN
- MAPA PK
- Stávající vedení VN AlFe 3x70/11
- Nové vedení VN Pas 3x(1x70) 3x15m

Vypracoval:	Henek Stanislav	Stavil:	Henek Stanislav
Zed. projektant:	Henek Stanislav	Projektoval inženýr:	Henek Stanislav
Město/ k-raj:	Sušice	Měřítko:	1:1000
Investor:	ČEZ Distribuce a.s.	Defin. proj.	IV-12-1201-03/6
		Stupeň:	PP
		Datum PD:	04/2011
		Defin. č. vjkr. esa:	2
		Montáž VN:	Montáž VN
		<b>Sušice, chaty na Koudeřce - VN, TS, kNN</b>	

Stavil Henek Stanislav  
 Projektovatel inženýr  
 Březce II, 341 42 Kalmec  
 IČO : 7223431

Datum PD 04/2011  
 Měřítko 1:1000  
 Def. č. vjkr. esa 2

Sušice, chaty na Koudeřce - VN, TS, kNN

Montáž VN