

ZMĚNA Č.1 ÚP ŽIHOBCE



LEGENDA

- HRANICE SPRÁVNÍHO ÚZEMÍ OBCE ŽIHOBCE
- HRANICE KATASTRÁLNÍHO ÚZEMÍ
- HRANICE ZASTAVĚNÉHO ÚZEMÍ AKTUALIZACE (VÝREZ)
- HRANICE ZASTAVITELNÉ PLOCHY ŘEŠENÉ ÚZEMNÍM PLÁNEM
- HRANICE ZASTAVITELNÉ PLOCHY ŘEŠENÉ ZMĚNOU Č.1
- VRSTEVNICE

PLOCHY A KORIDORY S MOŽNOSTÍ UPLATNĚNÍ PŘEDKUPNÍHO PRÁVA


VEŘEJNÁ INFRASTRUKTURA

- ZVPS01 DOPRAVNÍ INFRASTRUKTURA
- ZVPS02 VEŘEJNÉ PROSTRANSTVÍ

CELKOVÝ PŘEHLED

VEŘEJNÁ INFRASTRUKTURA

- ZVPS01 DOPRAVNÍ INFRASTRUKTURA - ÚČELOVÁ KOMUNIKACE k.ú. Žihobce
- ZVPS02 VEŘEJNÉ PROSTRANSTVÍ - k.ú. Žihobce

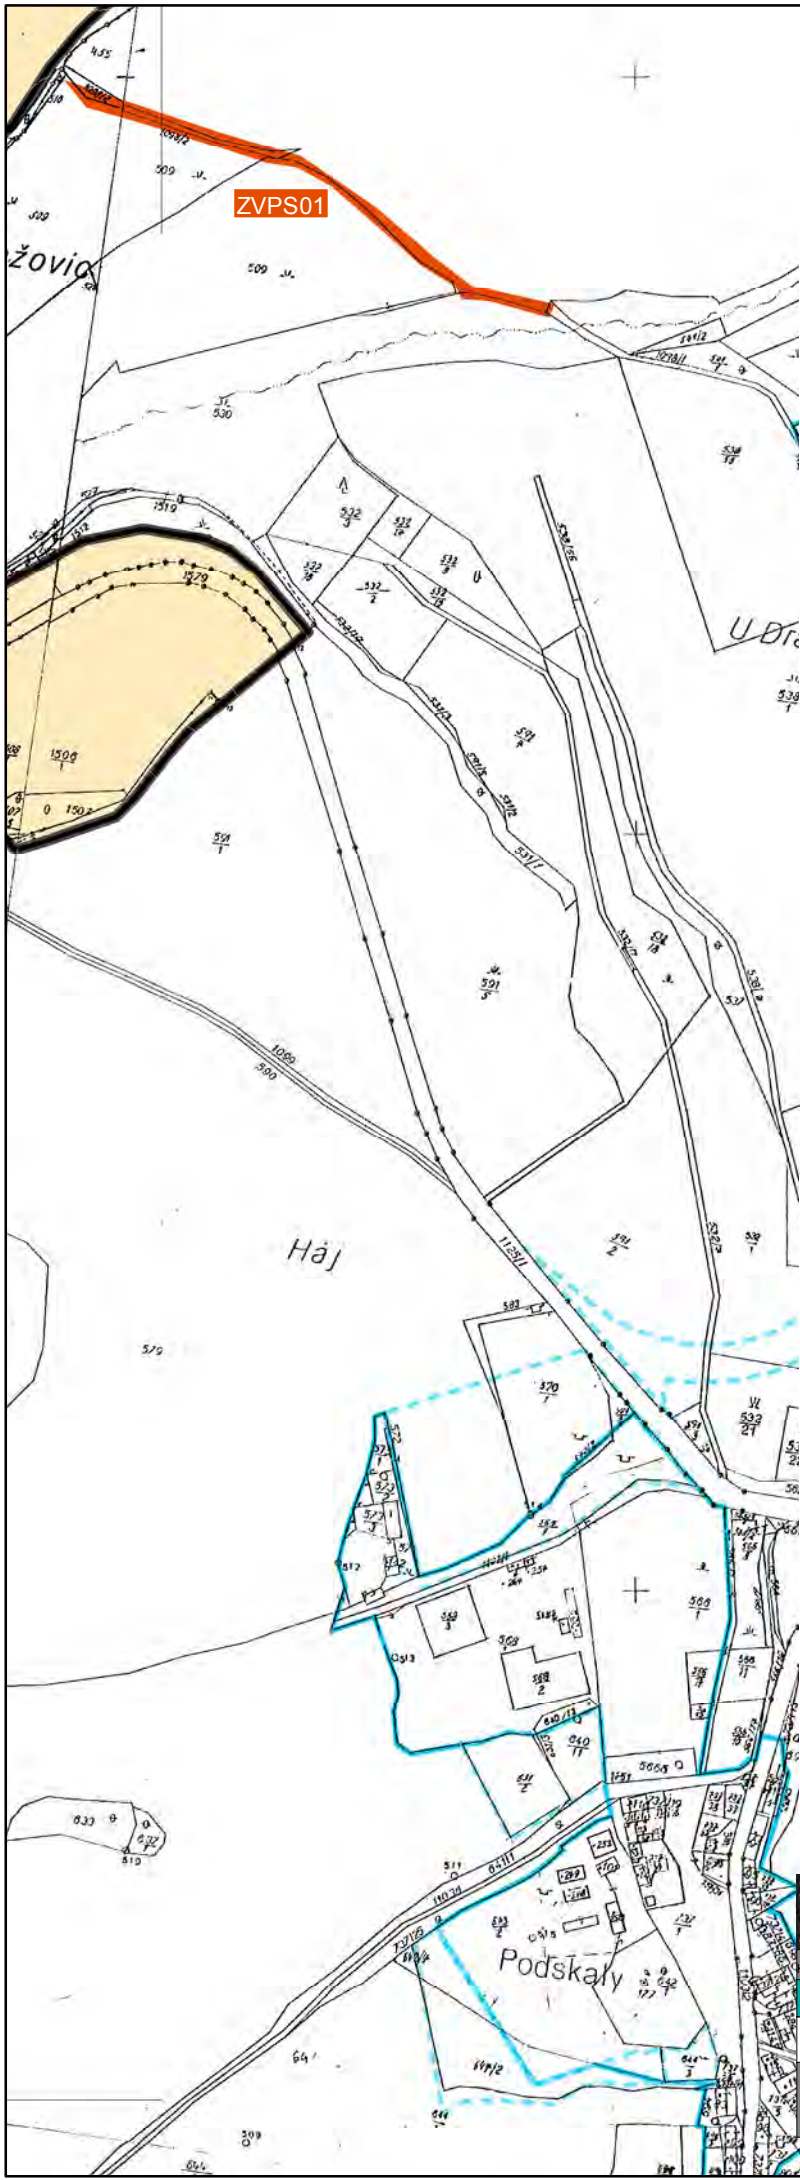

ZÁZNAM O ÚČINNOSTI OPATŘENÍ OBECNÉ POVAHY - - ÚZEMNĚ PLÁNOVACÍ DOKUMENTACE (ÚPD)

Název ÚPD	Změna č. 1 ÚP Žihobce
Orgán, který ÚPD vydal	Zastupitelstvo obce Žihobce
Číslo jednací
Datum vydání
Datum nabytí účinnosti
Jméno a příjmení, funkce a podpis oprávněné úřední osoby pořizovatele, otisk úředního razítka
Zpracovatel:	Ing.arch. Petr Sladký - projekční kancelář IČ: 18722822, DIČ: CZ6401310036 Nad Šárkou 60, 160 00 Praha 6
Spolupráce:	Ing.arch. Michaela Kupková Ing. arch. Petr Sladký autORIZOVANÝ ARCHITEKT ČKA 02 686

ZMĚNA Č. 1 ÚZEMNÍHO PLÁNU ŽIHOBCE ... věřte, že se vrátí

KÚ: BILENICE, ŽIHOBCE, ROZSEDLY, KADEŠICE, ŠIMANOV NA ŠUMAVĚ

NÁZEV PROJEKTU: **NÁVRH ÚP PRO SPOLEČNÉ JEDNÁNÍ**

NÁZEV VÝKRESU: **VÝKRES VPS, VPO A ASANACÍ M 1: 5 000**

DATUM: **01/2014** C.VÝKRESU: **03**

ZPRACOVATEL: Ing. arch Petr Sladký projekční kancelář, Nad Šárkou 60, 160 00 Praha 6, zastoupená ING. ARCH. PETREM SLADKÝM, (autORIZOVANÝM ARCHITEKTEM ČKA 02 686), spolupráce: Ing.arch. Michaela Kupková