

ZMĚNA Č.1 ÚP ŽIHOBCE



LEGENDA

- HRANICE SPRÁVNÍHO ÚZEMÍ OBCE ŽIHOBCE
- HRANICE KATASTRÁLNÍHO ÚZEMÍ
- HRANICE ZASTAVĚNÉHO ÚZEMÍ - AKTUALIZACE (VÝŘEZ)
- HRANICE ZASTAVITELNÉ PLOCHY ŘEŠENÉ ÚZEMNÍM PLÁNEM
- HRANICE ZASTAVITELNÉ PLOCHY ŘEŠENÉ ZMĚNOU Č.1
- VRSTEVNICE
- ZASTAVITELNÉ PLOCHY
- PLOCHY PŘESTAVBY
- PLOCHY ZMĚN V NEZASTAVĚNÉM ÚZEMÍ
- ÚZEMNÍ REZERVY
- PLOCHY, KDE ZMĚNY PROVĚŘÍ ÚZEMNÍ STUDIE
- PLOCHY, KDE PODMÍNKY STANOVÍ REGULAČNÍ PLÁN

ZASTAVITELNÉ PLOCHY - PŘEHLED

ZR01.01-BV/Z ŽIHOBCE VÝCHOD ZR01.02-BV/K KADEŠICE JIH

PLOCHY PŘESTAVBY - PŘEHLED

ZP01.01-BV/Z ŽIHOBCE JIH ZP01.03-PO/Z ŽIHOBCE SEVEROZÁPAD

ZP01.02-BV/Z ŽIHOBCE ZÁPAD


PLOCHY ZMĚN V NEZASTAVĚNÉM ÚZEMÍ - PŘEHLED

ZN01.01-DU/Z DRAŽOVICE - ŽIHOBCE

ZÁZNAM O ÚČINNOSTI OPATŘENÍ OBECNÉ POVAHY - - ÚZEMNÍ PLÁNOVACÍ DOKUMENTACE (ÚPD)

Název ÚPD	Změna č. 1 ÚP Žihobce
Orgán, který ÚPD vydal	Zastupitelstvo obce Žihobce
Číslo jednací
Datum vydání
Datum nabytí účinnosti
Jméno a příjmení, funkce a podpis oprávněné úřední osoby pořizovatele, otisk úředního razítka
Zpracovatel:	Ing.arch. Petr Sladký - projekční kancelář IČ: 18722822, DIČ: CZ6401310036 Nad Šárkou 60, 160 00 Praha 6
Spolupráce:	Ing.arch. Michaela Kupková
 Ing. arch. Petr Sladký autorizovaný architekt ČKA 02 686

ZMĚNA Č. 1 ÚZEMNÍHO PLÁNU ŽIHOBCE ... vězte, že se vrátí

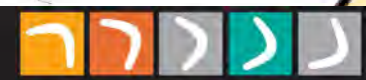


K.Ú.: BILENICE, ŽIHOBCE, ROZSEDLY, KADEŠICE, ŠIMANOV NA ŠUMAVĚ

FAZE PROJEKTU
NÁVRH ÚP PRO SOUČASNÉ JEDNÁNÍ

NÁZEV VÝKRESU, MĚŘÍTKO
VÝKRES ZÁKLADNÍHO ČLENĚNÍ M 1:10 000 DATUM 01/2014 Č. VÝKRESU 01

ZPRACOVATEL: Ing. arch. Petr Sladký projekční kancelář, Nad Šárkou 60, 160 00 Praha 6,
zastoupená ING. ARCH. PETREM SLADKÝM, (autorizovaným architektem ČKA 02 686),
spolupráce: Ing. arch. Michaela Kupková

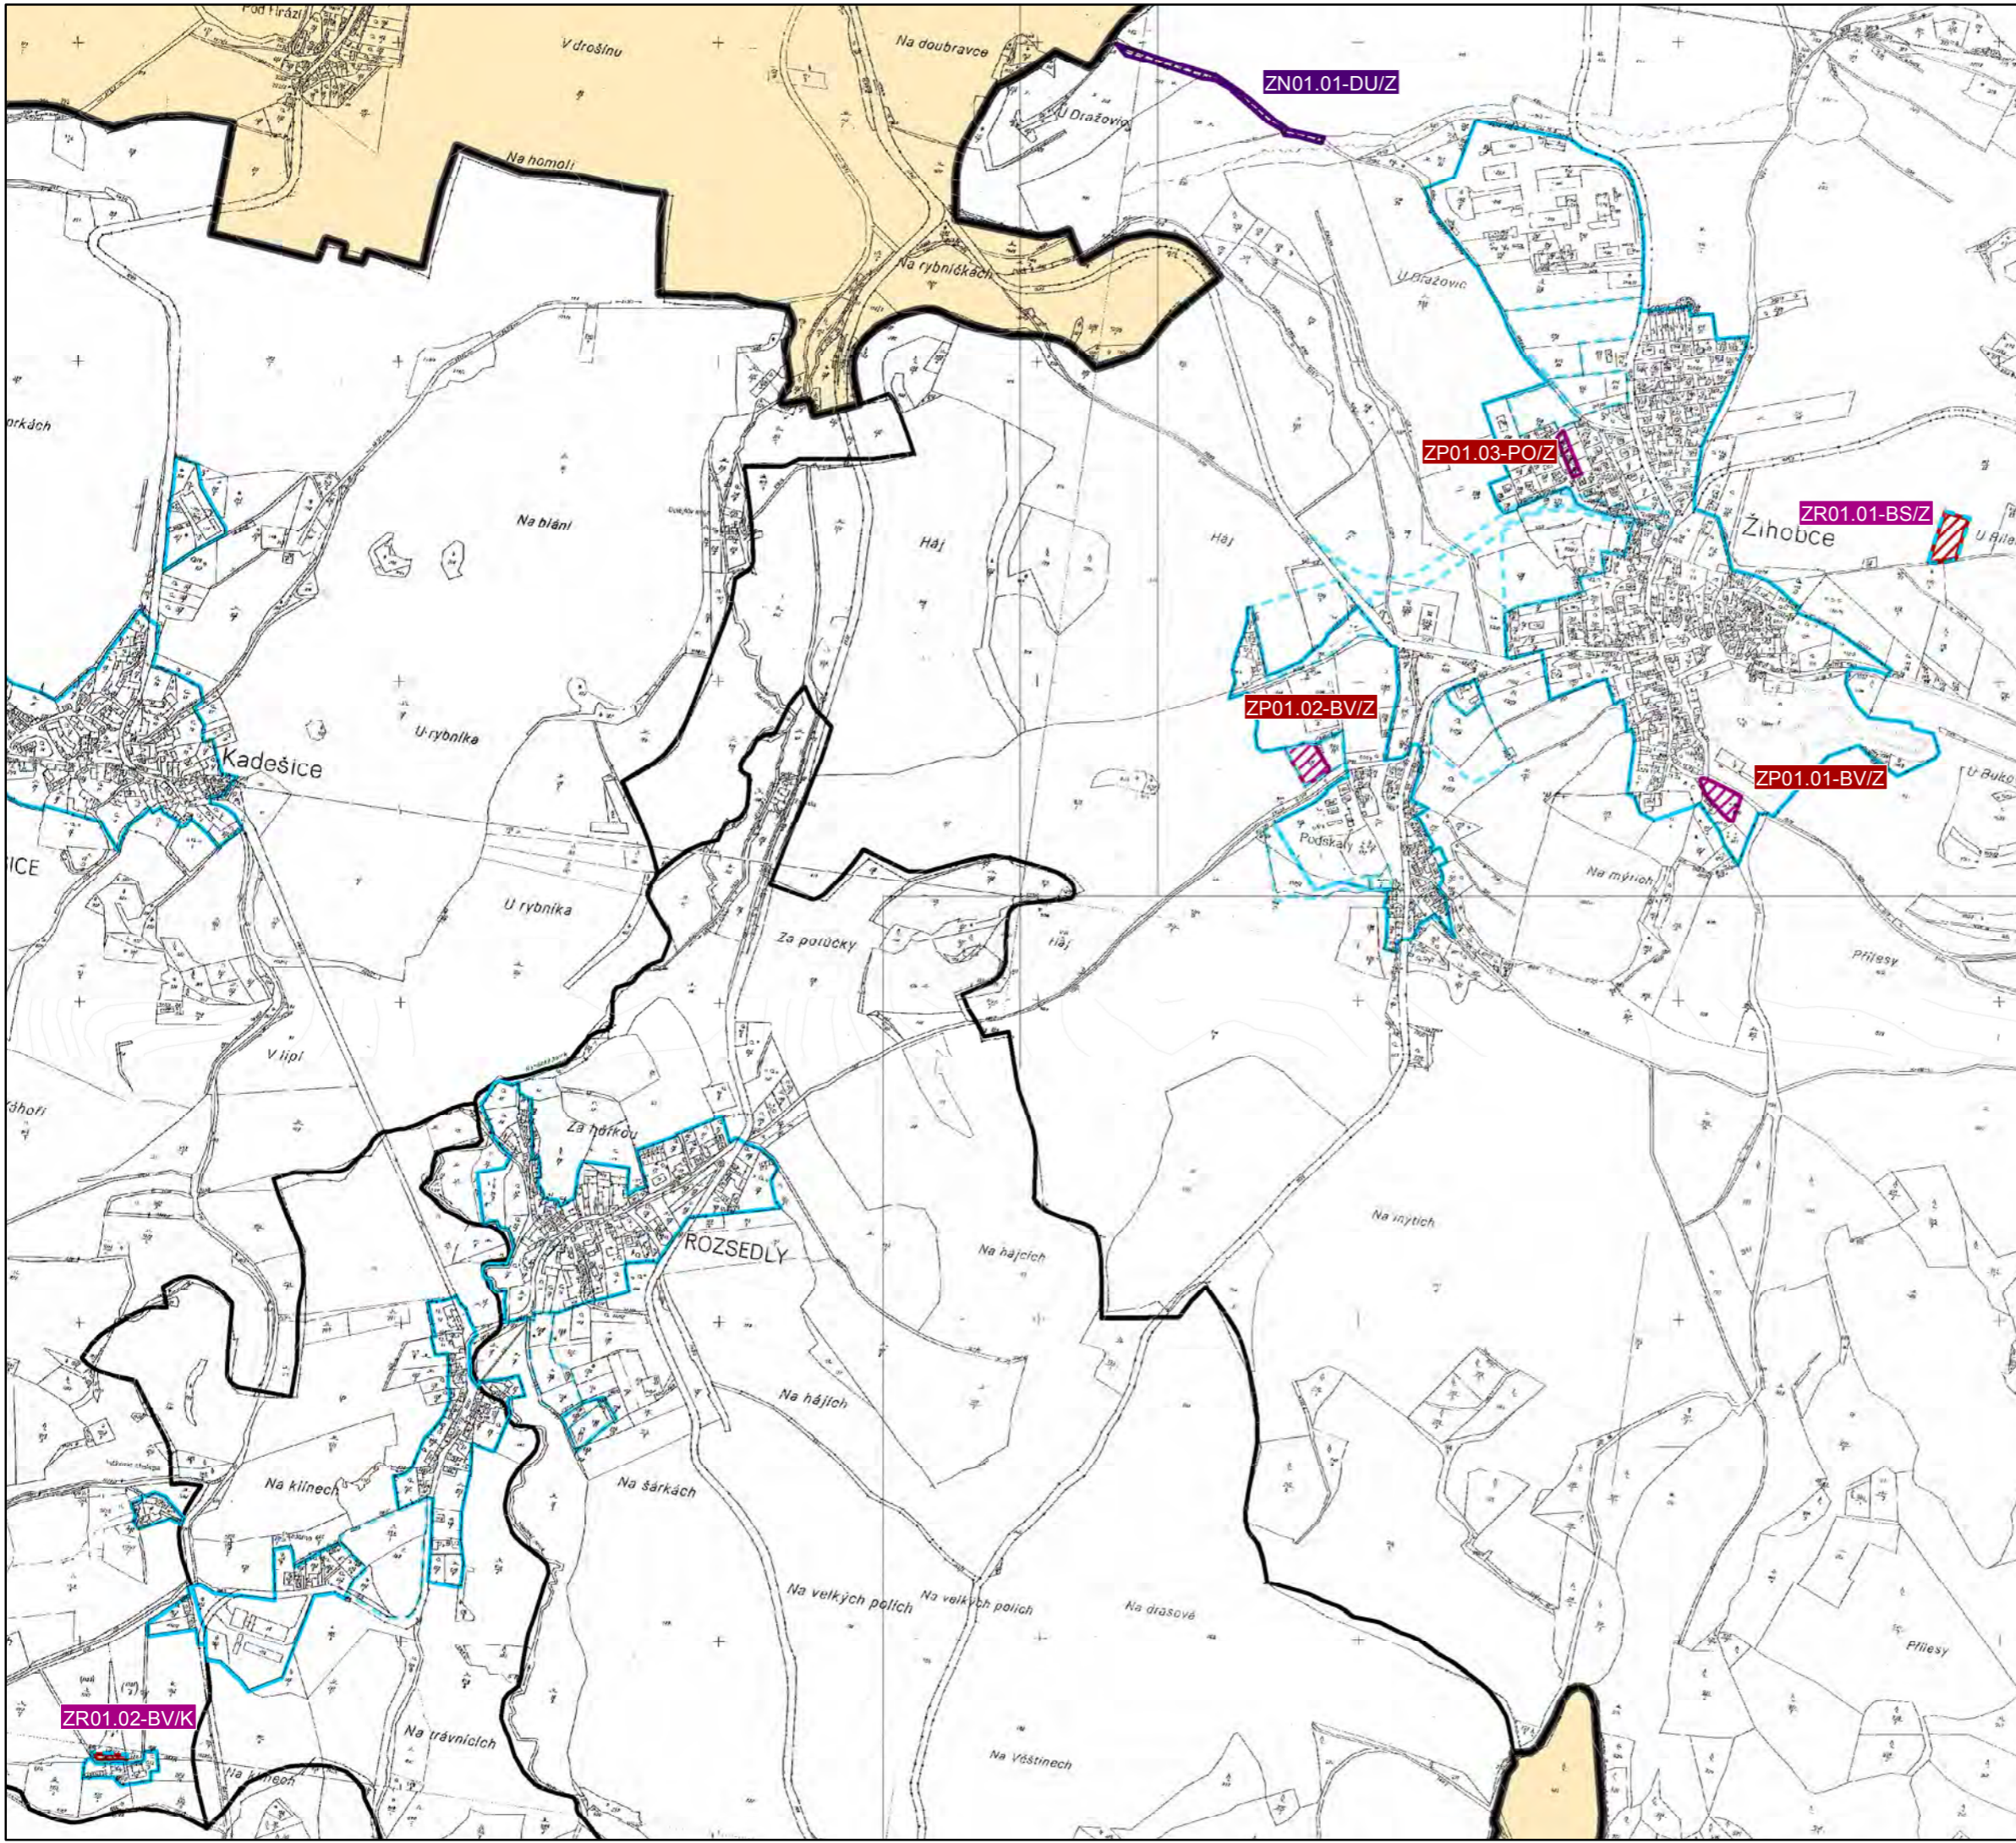

ZR01.02-BV/K