

# ZMĚNA Č.1 ÚP ŽIHOBCE



- ### LEGENDA
- HRANICE SPRÁVNÍHO ÚZEMÍ OBCE ŽIHOBCE
  - HRANICE KATASTRÁLNÍHO ÚZEMÍ
  - HRANICE ZASTAVĚNÉHO ÚZEMÍ AKTUALIZACE (VÝŘEZ)
  - HRANICE ZASTAVITELNÉ PLOCHY ŘEŠENÉ ÚZEMNÍM PLÁNEM
  - HRANICE ZASTAVITELNÉ PLOCHY ŘEŠENÉ ZMĚNOU Č.1
  - VRSTEVNICE

- ### PLOCHY S ROZDÍLNÝM ZPŮSOBEM VYUŽITÍ (výňt. 501/2006 Sb.)
- PLOCHY BYDLENÍ (SMÍŠENÁ VENKOVSKÁ ZÁSTAVBA) - BV
  - PLOCHY BYDLENÍ (SPECIFICKÉ) - BS
  - PLOCHY VEŘEJNÝCH PROSTRANSTVÍ - PO
  - PLOCHY DOPRAVNÍ INFRASTRUKTURY MÍSTNÍ KOMUNIKACE - DU

- ### VYBRANÁ DOPRAVNÍ A TECHNICKÁ INFRASTRUKTURA
- OCHRANNÉ PÁSMO SILNICE II a III.TŘÍDY (2X15 M)
  - VEDENÍ SÍTĚ VN 110 KV, 22 KV
  - OCHRANNÉ PÁSMO EL. SÍTĚ VN
  - SDĚLOVACÍ SÍŤ
  - OCHRANA PŘÍRODY A KRAJINY**
  - VÝZNAMNÝ KRAJINNÝ PRVEK (U KALNĚHO POTOKA)
  - OCHRANNÉ PÁSMO LESA (50 m)
  - ÚZEMNÍ SYSTÉM EKOLOGICKÉ STABILITY**
  - LOKÁLNÍ BIOCENTRUM / BIOKORIDOR

- ### ZASTAVITELNÉ PLOCHY - PŘEHLED
- ZP01.01-BS/Z ŽIHOBCE VÝCHOD
  - ZP01.01-BV/Z ŽIHOBCE JIH
  - ZP01.02-BV/Z ŽIHOBCE ZÁPAD
  - ZP01.03-PO/Z ŽIHOBCE SEVEROZÁPAD
  - ZP01.02-BV/Z ŽIHOBCE ZÁPAD
  - PLOCHY ZMĚN V NEZASTAVĚNÉM ÚZEMÍ - PŘEHLED**
  - ZN01.01-DU/Z DRAŽOVICE - ŽIHOBCE

### ZÁZNAM O ÚČINNOSTI OPATŘENÍ OBECNÉ POVAHY - ÚZEMNÍ PLÁNOVACÍ DOKUMENTACE (ÚPD)

Název ÚPD: **Změna č. 1 ÚP Žihobce**  
Orgán, který ÚPD vydal: Zastupitelstvo obce Žihobce  
Číslo jednací: .....  
Datum vydání: .....  
Datum nabytí účinnosti: .....  
Jméno a příjmení, funkce a podpis oprávněného úřední osoby pořizovatele, otisk úředního razítka: .....  
Zpracovatel: Ing.arch. Petr Sladký - projekční kancelář  
IČ: 18722822, DIČ: CZ6401310036  
Nad Šárkou 60, 160 00 Praha 6  
Spolupráce: Ing.arch. Michaela Kupková  
.....  
Ing. arch. Petr Sladký  
autorizovaný architekt ČKA 02 686

### ZMĚNA Č. 1 ÚZEMNÍ PLÁNU ŽIHOBCE ... věřto, že se vrátí

KÚ - BILENICE, ŽIHOBCE, ROZSEDLY, KADEŠICE, ŠIMANOV NA ŠUMAVĚ


**NÁVRH ÚP PRO Společné JEDNÁNÍ**

MAŠKY VYPRÁVĚNÍ MĚŘITÍ

**KOORDINAČNÍ VÝKRES - DETAIL M 1:5 000**

DATUM: **01/2014** C.VYBRUŠI: **05b**

ZPRACOVATEL: Ing. arch. Petr Sladký projekční kancelář, Nad Šárkou 60, 160 00 Praha 6, zastupovaná ING. ARCH. PETREM SLADKÝM, (autorizovaným architektem ČKA 02 686), spolupráce: Ing. arch. Michaela Kupková

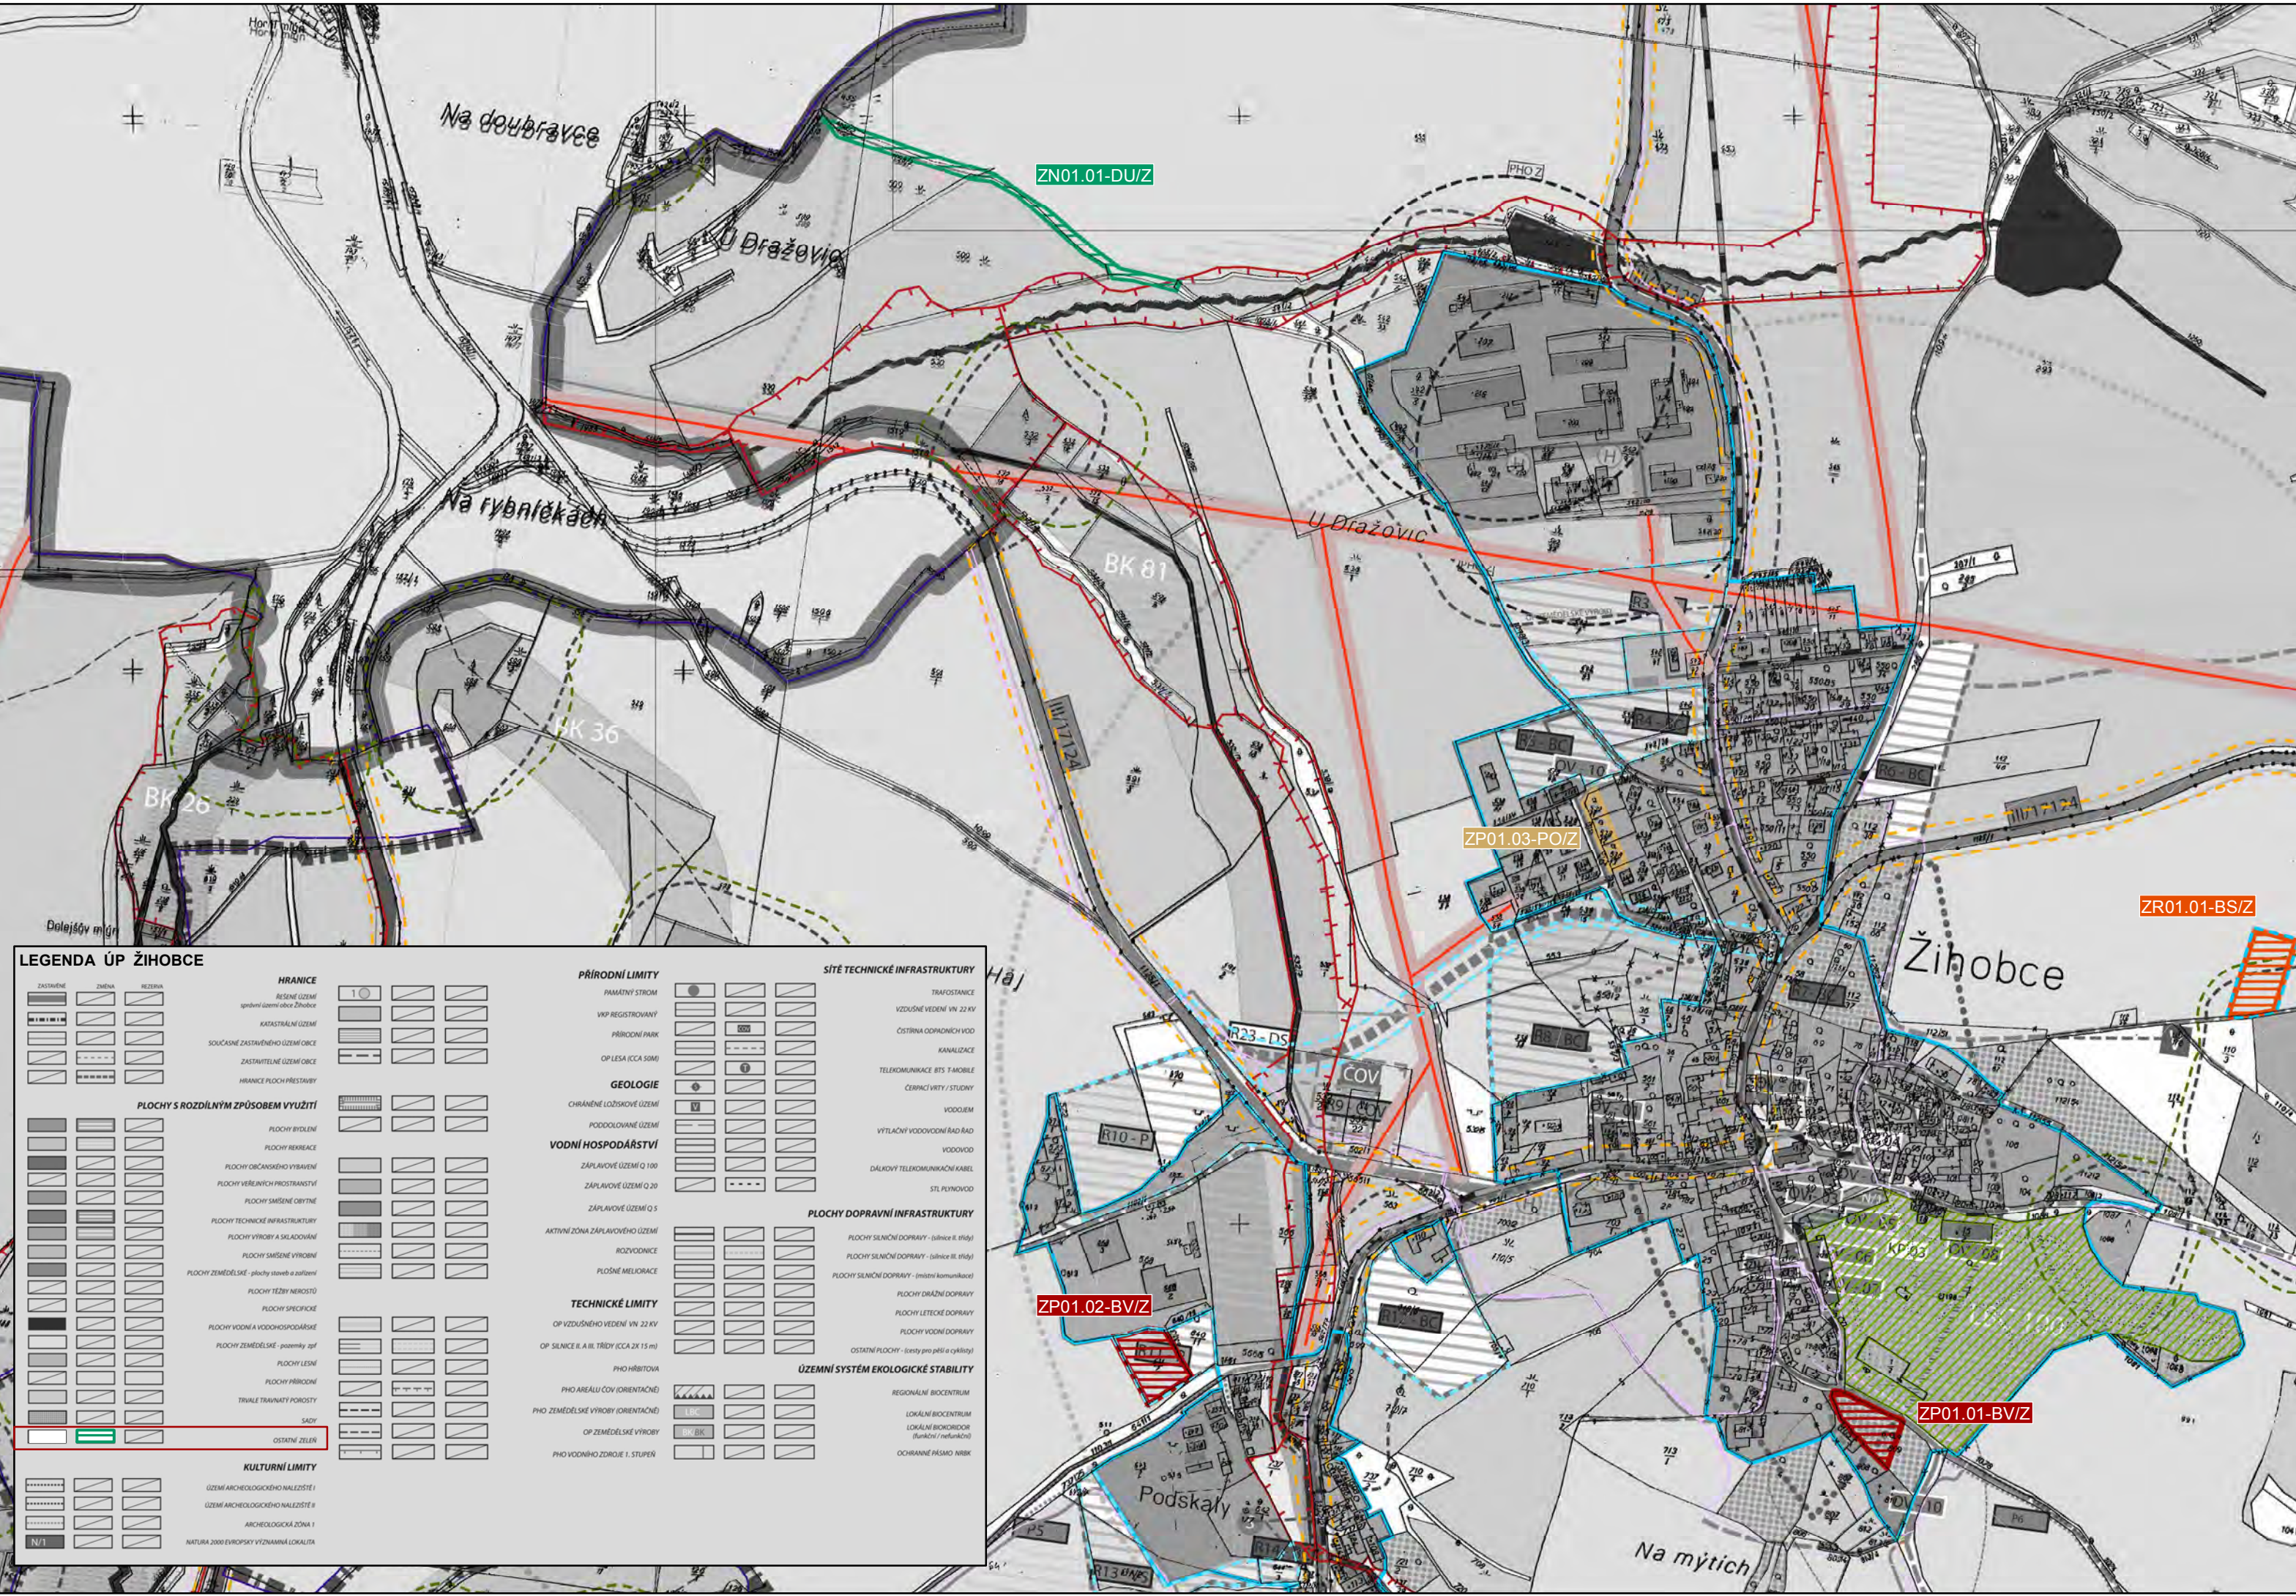

### LEGENDA ÚP ŽIHOBCE

<b>PLOCHY S ROZDÍLNÝM ZPŮSOBEM VYUŽITÍ</b>					
	<b>KULTURNÍ HRANICE</b>				